


LEGENDA

zakres opracowania PB,
pow. terenu podlegająca przekształceniu,
obszar oddziaływania inwestycji

działki nr 20-1210 20-670
20-437 20-433
20-436 20-1211

- budynki istniejące
- kollegiata, dzwonnica
- budynek istniejący pawilonu archeo.
- budynek rozbudowywany
- projektowana część podziemna bud.
- ilość kondygnacji nadziemnych
- wejście do budynku istniejące / projektowane
- wyjście ewakuacyjne
- nawierzchnie

- zielen niska / zielony dach - 1842m2
- powierzchnia utwardzona - 1510m2

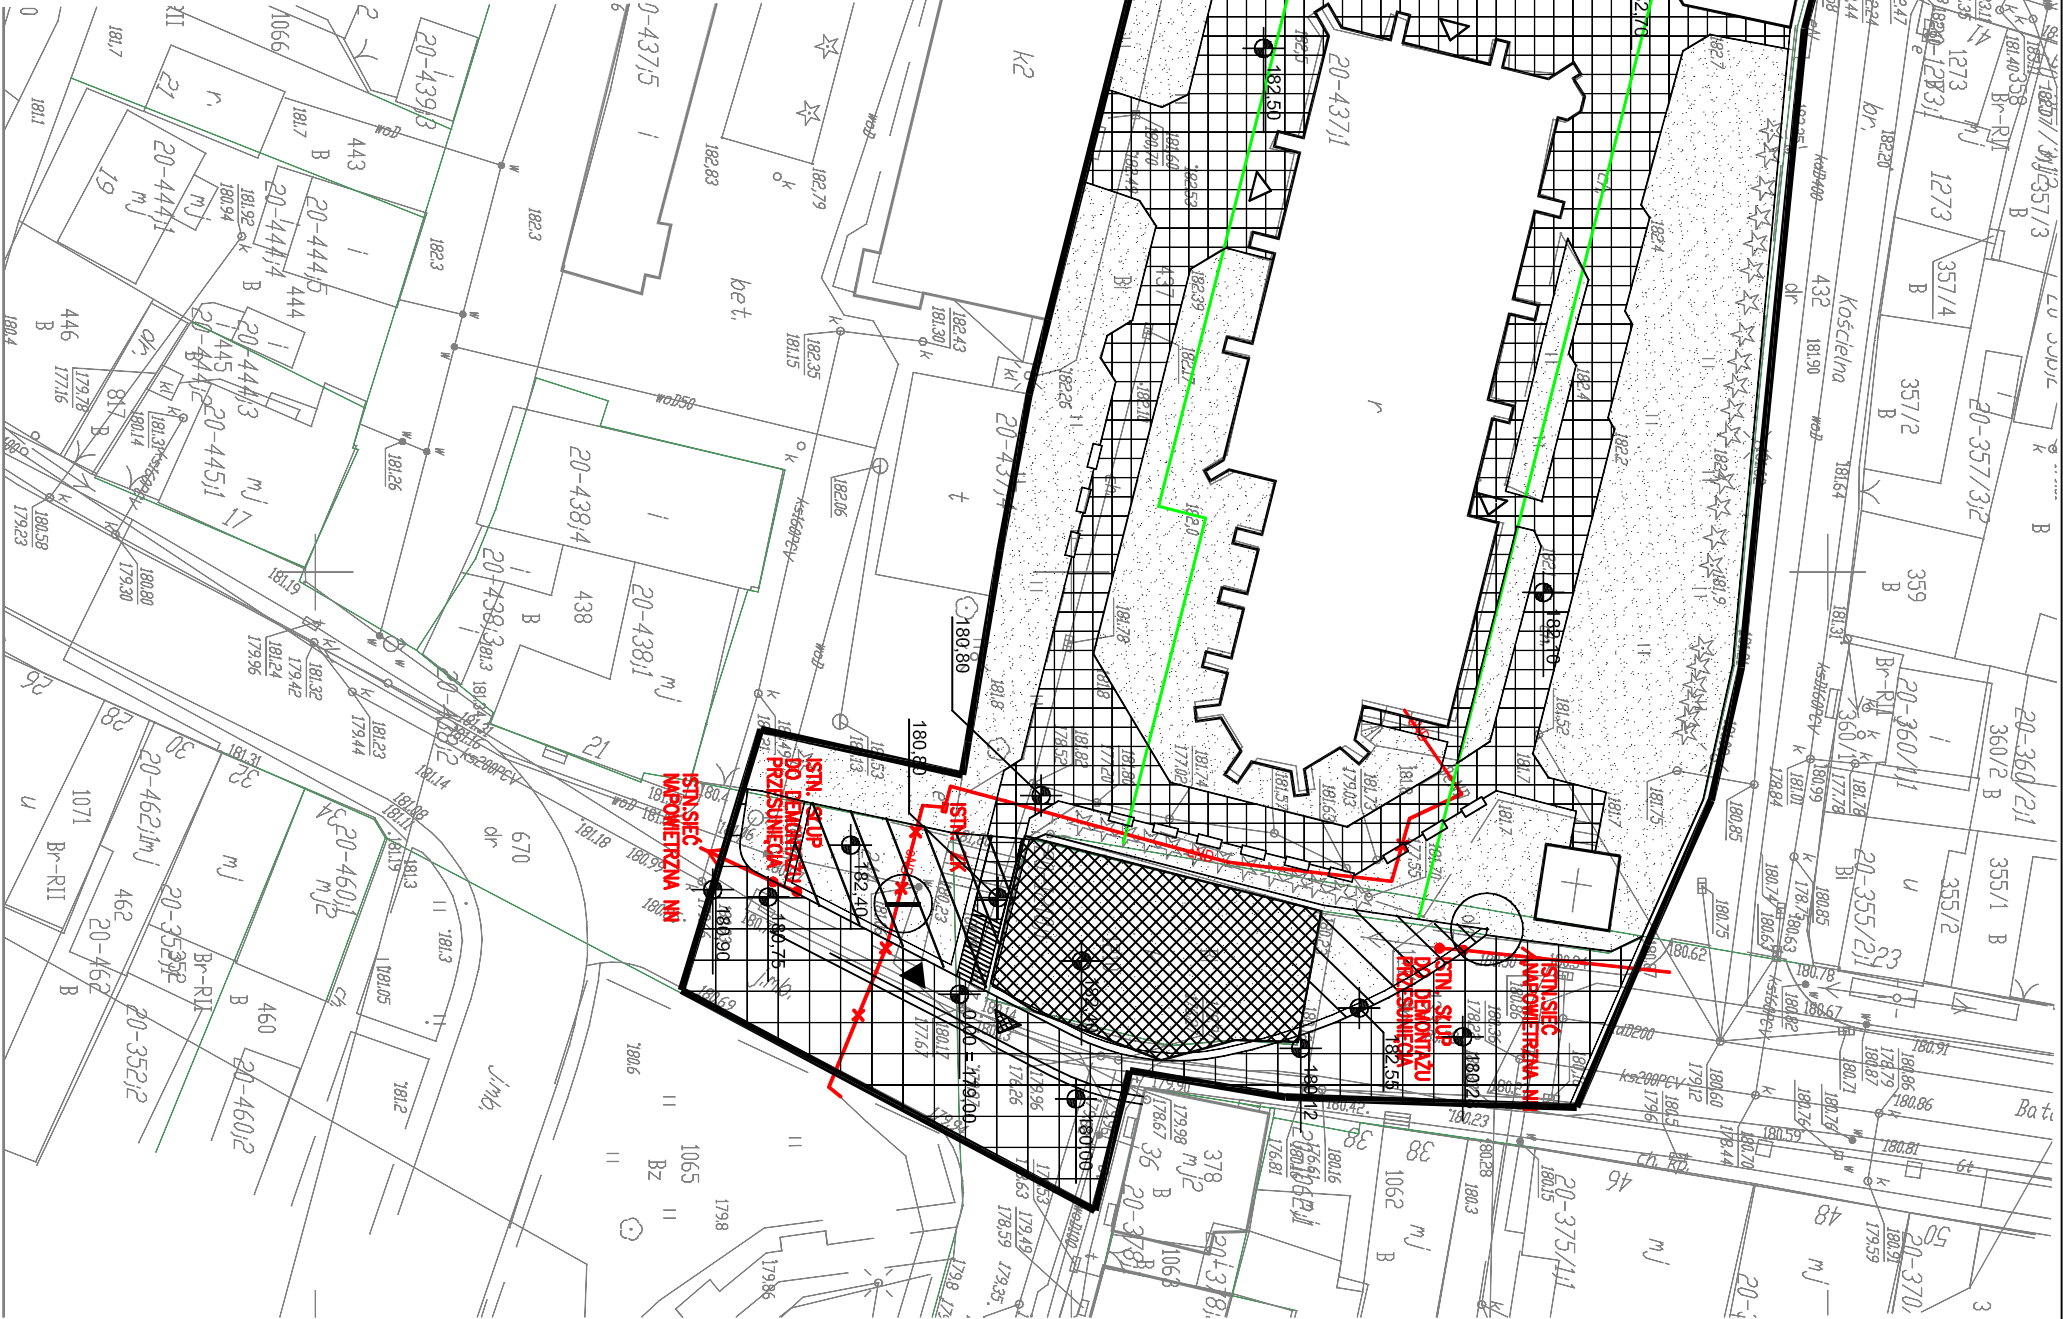


- OZNACZENIA:
- ZK
 - ISTN. ZESIŁW ZŁĄCZOWY
 - DEMONTAŻ ISTNIEJĄCEJ SIECI NAPOWIETRZNEJ NN
 - DEMONTAŻ ISTNIEJĄCYCH KABLI NN
 - PRZETÓŻENIE ISTNIEJĄCYCH URZĄDZEŃ NN
 - RURY OCHRONNE ARO10160 (DRUGI)
 - RURY OCHRONNE DKO110 (SKRZYŻOWANIA, ZBIŁŻENIA)

- UWAGA:
- ISTNIEJĄCE KOLIDUJĄCE SŁUPY EN NALEŻY PRZENIEŚĆ POZA OBRĘB INWESTYCJI
 - ISTNIEJĄCY KABEL EN PRZEWIDZANY DO DEMONTAŻU.
 - ZASILANIE ZOSTANIE OBJEKTU DOSTARCZONE Z PROJEKTAJI TRAFU (INWESTORA)
 - KABELE PRZY SKRZYŻOWANIACH Z INNYMI SIECIAMI PODZIEMNYMI PROWADZĄC W RURACH OCHRONNYCH DKO110, LUB DWUPŁCOWKOWE DKO110
 - KABELE Z DRÓGAMI PROWADZĄC W RURACH OCHRONNYCH ARO10160 + RURA ZAPASOWA DLA KAŻDEGO KABLA
 - NIE WOLNO BRAĆ ŻADNEGO WYMIARU MIERZĄC BEZPOŚREDNIO Z RYSUNKU. OBOWIĄZKIEM WYKONAWCY JEST SPRAWDZENIE WYMIARU W NATURZE. W WYPADKU JAKIEKOLWIEK ZMIANY LUB RÓŻNIC ZAUWAŻONEJ MIĘDZY PROJEKTEM A STANEM FAKTYCZNYM WYKONAWCA ZOBOWIĄZANY JEST PRZEKAZAĆ TE INFORMACJE DO BIURA.
 - NALEŻY ZAPEWNIĆ KOORDYNACJĘ TRAS PROWODZONA INSTALACJI W STOSUNKU DO INSTALACJI INNYCH BRANŻ ZGODNIE Z OBOWIĄZUJĄCĄ NORMATĄ I PRZEPISAMI.
 - WSZYSTKIE PRZESŁONA KABLI I PRZEWODÓW PRZĘC SCĄNY ODDZIELNIA POŻAROWEGO NALEŻY ZABEZPIECZYĆ MASĄ OGNIODOP. O WYTRZYMAŁOŚCI OGNIOWEJ JAK ŚCIANA LUB STROP

UWAGA !!! WSZYSTKIE WYMIARY SPRAWDZIĆ NA BUDOWIE

URBANISTYKA+ARCHITEKTURA+KONSERWACJA+MODERNIZACJE+WNIĘTRZA+INWESTYCJE
STUDIO ARCHYTEKTONICZNE ~ ANDRZEJ KADŁUĆCZKA ~ PROF.DR.INŻ. ARCHITEKT SARP
ADRES STUDIA: 31-425 KRAKÓW, UL. ROGATKA 3/8. TEL.:012 418 00 11, TEL./FAX: 012 418 10 56
ADRES : 30-075 KRAKÓW, UL.RACŁAWICKA 30 B/2 TEL./FAX:+4812633-93-13

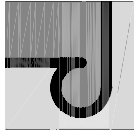

OBIEKT: PAWILON ARCHEOLOGICZNY, KOLEGIATA
INWESTOR: DZ. NR 1210, 1211, 437, 436, 433, 670 WISŁICA
MUZEUM NARODOWE W KIELCACH
25-010 KIELCE, PL. ZAMKOWY 1

TEMAT: PRZEBUDOWA ORAZ ROZBUDOWA PAWILONU ARCHEOLOGICZNEGO W ULICY
BATALIONÓW CHŁOPSKICH WRAZ ZE ZMIANĄ ZAGOSPODAROWANIA TERENU
ALE BEZ ZMIAN UŻYTKOWANIA, ORAZ PRZEBUDOWA I ROZBUDOWA
WYKONYWANYCH W RAMACH PRZEDSIĘWZIĘCIA MUZEUM NARODOWEGO
W KIELCACH PN.,,MODERNIZACJA MUZEUM ARCHEOLOGICZNEGO W WISŁICY
JAKO ODZIAŁ MUZEUM NARODOWEGO W KIELCACH WRAZ Z OTOCZENIEM
W CELU ZABEZPIECZENIA I OCHRONY UNIKATOWYCH OBIEKTÓW
DZIEDZICTWA NARODOWEGO"

FAZA: PROJEKT BUDOWLANY
TYTUŁ RYSUNKU : PLAN INST.NN KOLIZJE - ZAGOSP.TERENU

BRANŻA ELEKTRYCZNO-SŁABOPRĄDOWA:
PROJEKTANT: MGR INŻ.ZBIGNIEW GRABOWSKI UPR. AB.III.7342/580/99 PODPIS:.....
SPRAWDZAJĄCY: INŻ.STANISŁAW MAŁCZYŃSKI UPR. GP.IV.6312/20-76 PODPIS:.....
WSPÓŁPRACA : JERZY KOMAŁ+ZESPÓŁ PODPIS:.....

SKALA: 1:500 DATA: 04.2017 UMOWA: Nr ... RYS.E00