




ZESPOLONA PŁYTA KANAŁU OSUSZAJĄCEGO W REJONIE PRZYPORY
PRZYPADEK 1.
skala 1:25

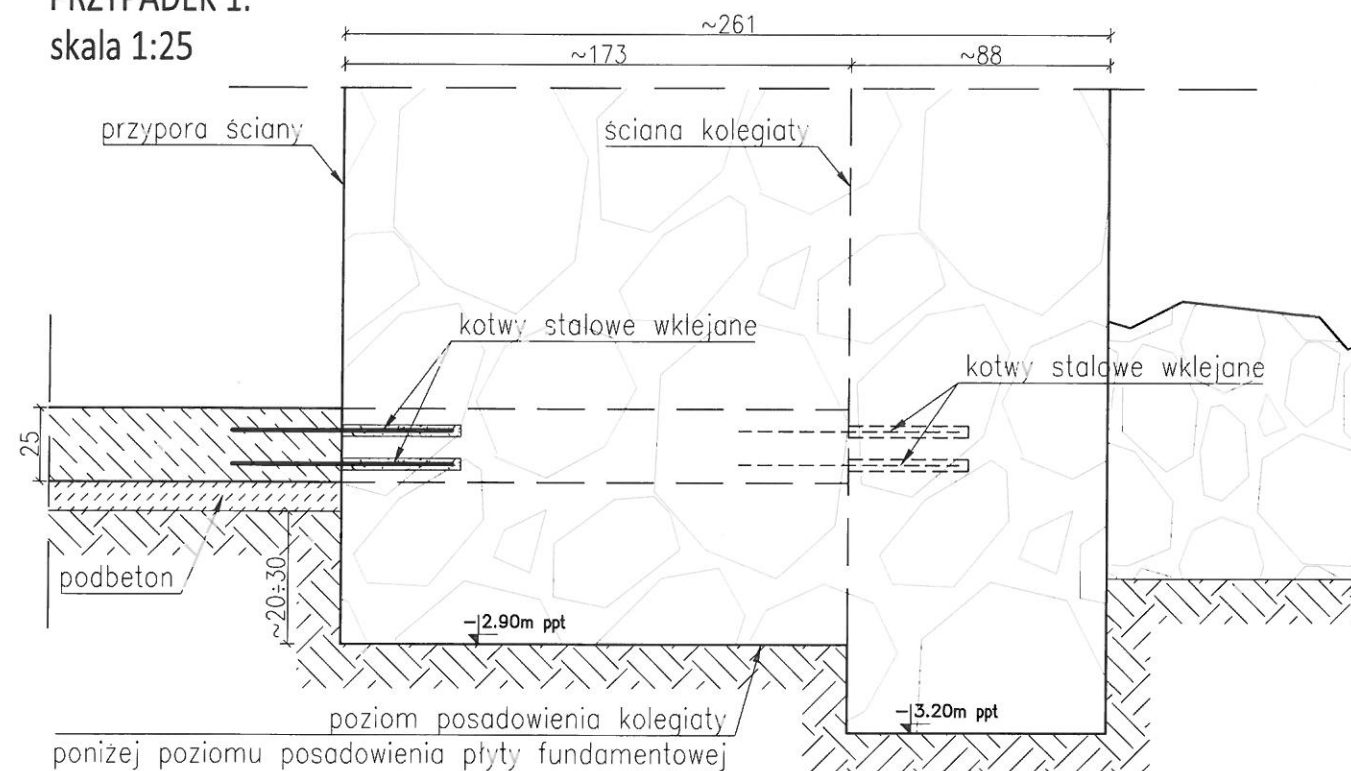

ZESPOLONA PŁYTA KANAŁU OSUSZAJĄCEGO W REJONIE PRZYPORY
PRZYPADEK 2.
skala 1:25

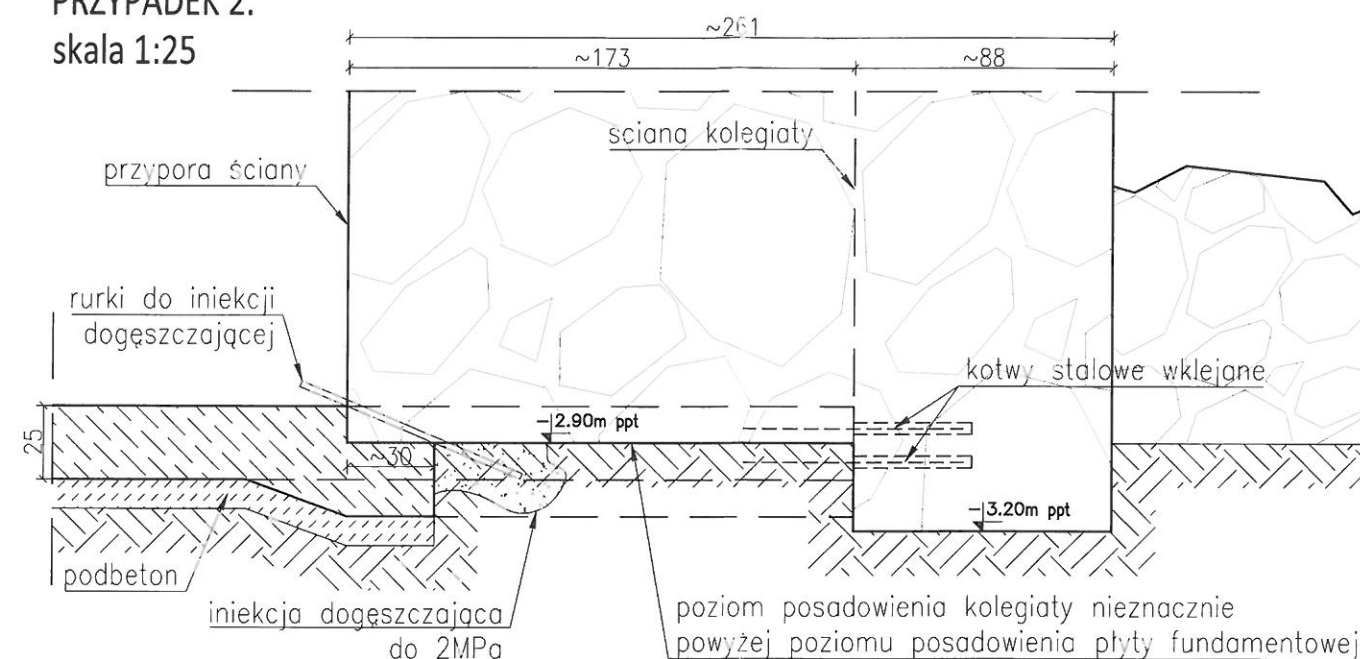


ZESPOLONA PŁYTA KANAŁU OSUSZAJĄCEGO W REJONIE PRZYPORY
PRZYPADEK 3.
skala 1:20

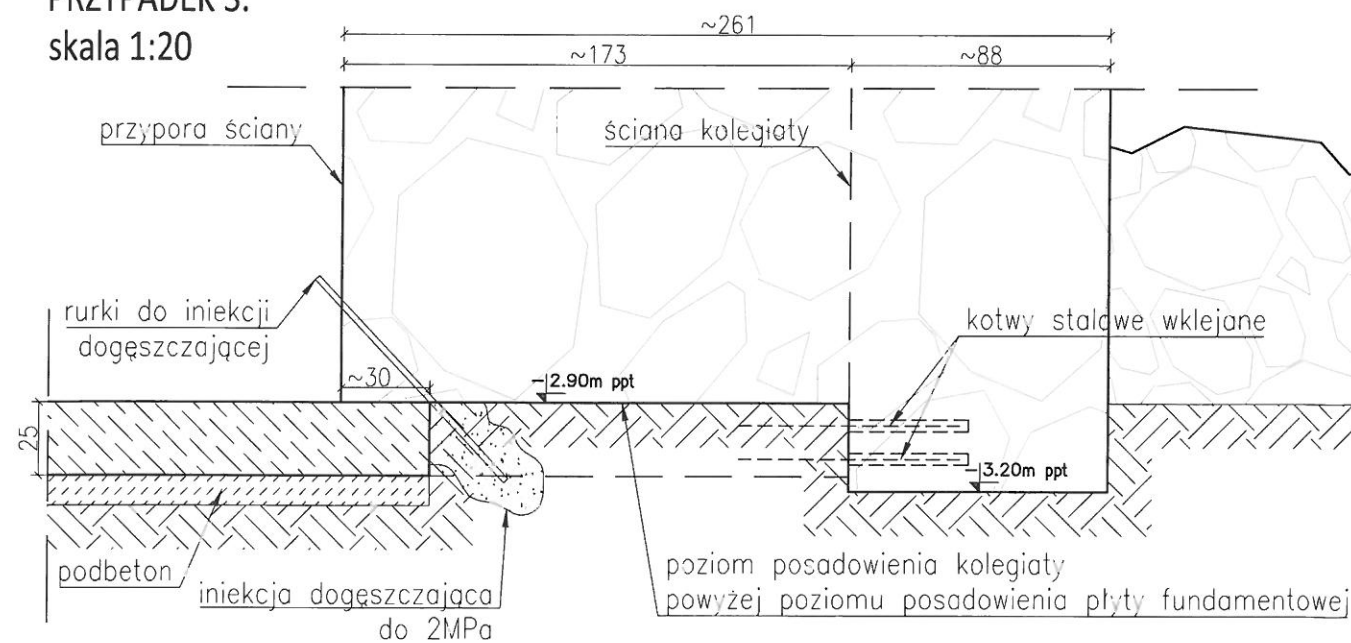


WARUNKI ZESPOLENIA PŁYTY KANAŁU
OSUSZAJĄCEGO Z PRZYPORĄ I ŚCIANĄ KOLEGIATY

RYS. 1

ZESPOLONA PŁYTA KANAŁU OSUSZAJĄCEGO W REJONIE PRZYPORY
PRZYPADEK 4.
skala 1:25

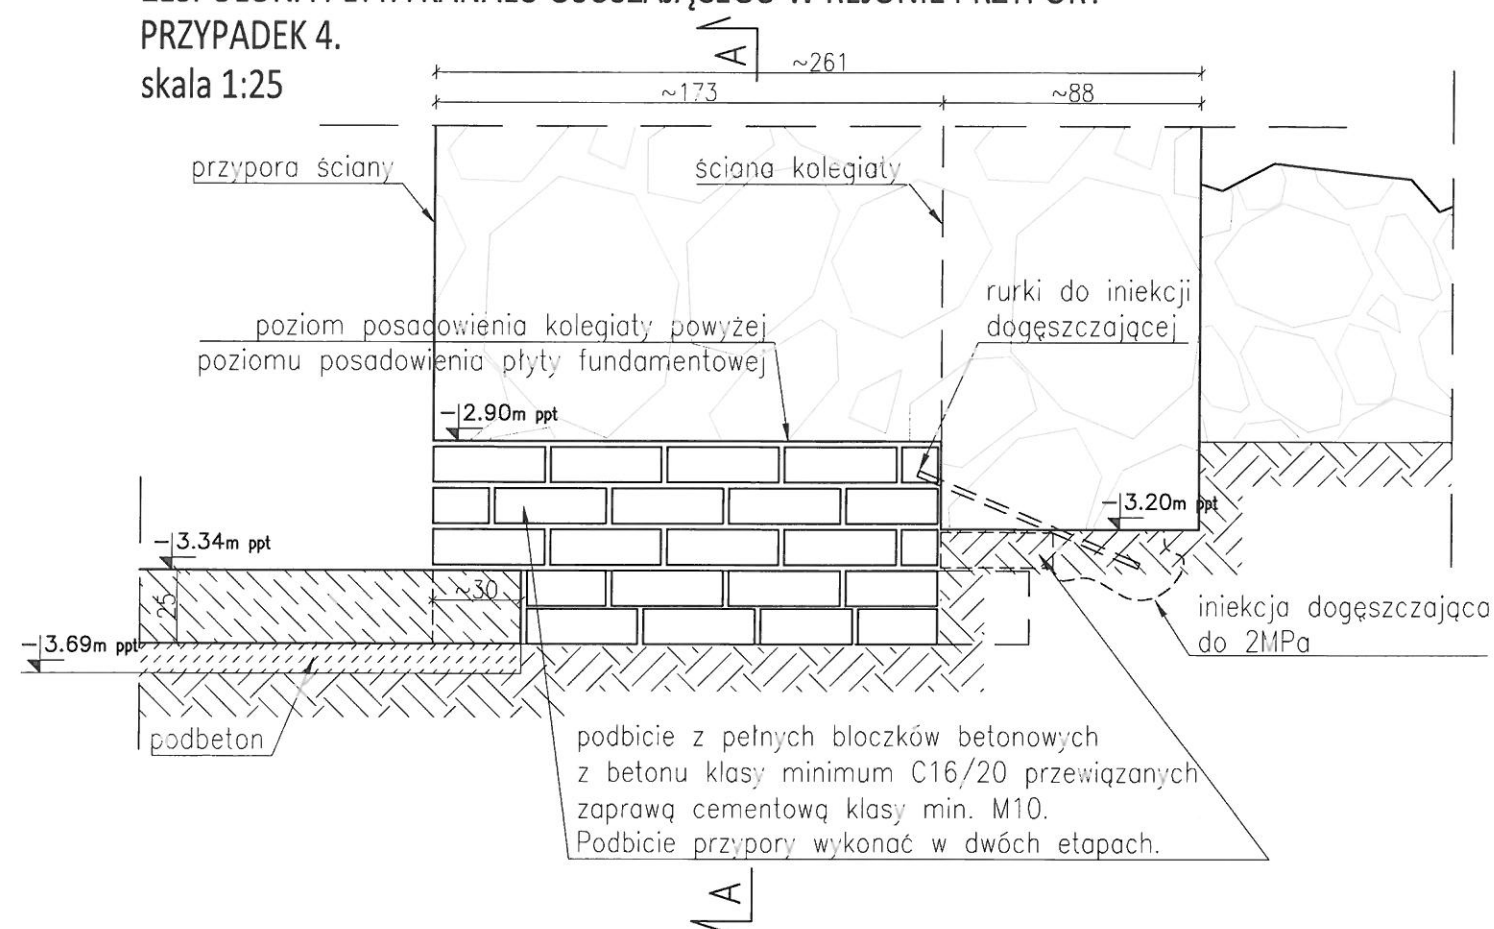

PRZĘKRÓJ A-A
PRZYPADEK 4.
skala 1:25

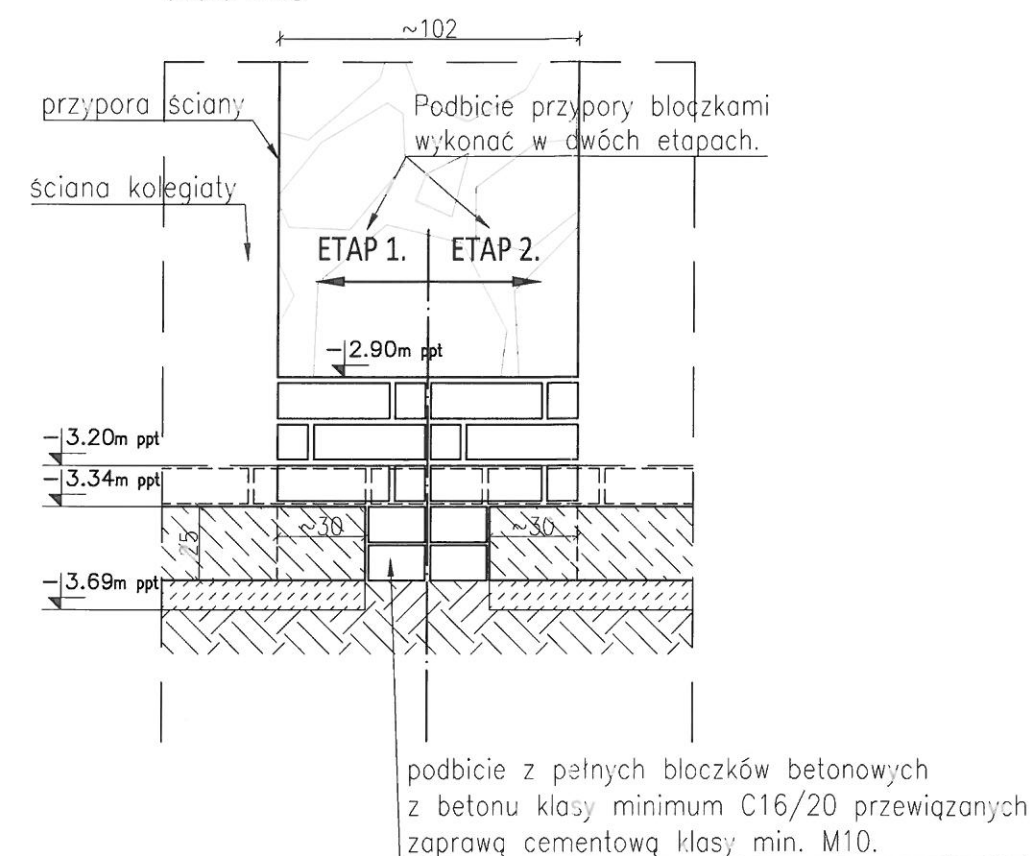

WARUNKI ZESPOLENIA PŁYTY KANAŁU
OSUSZAJĄCEGO Z PRZYPORĄ I ŚCIANĄ KOLEGIATY

RYS. 2