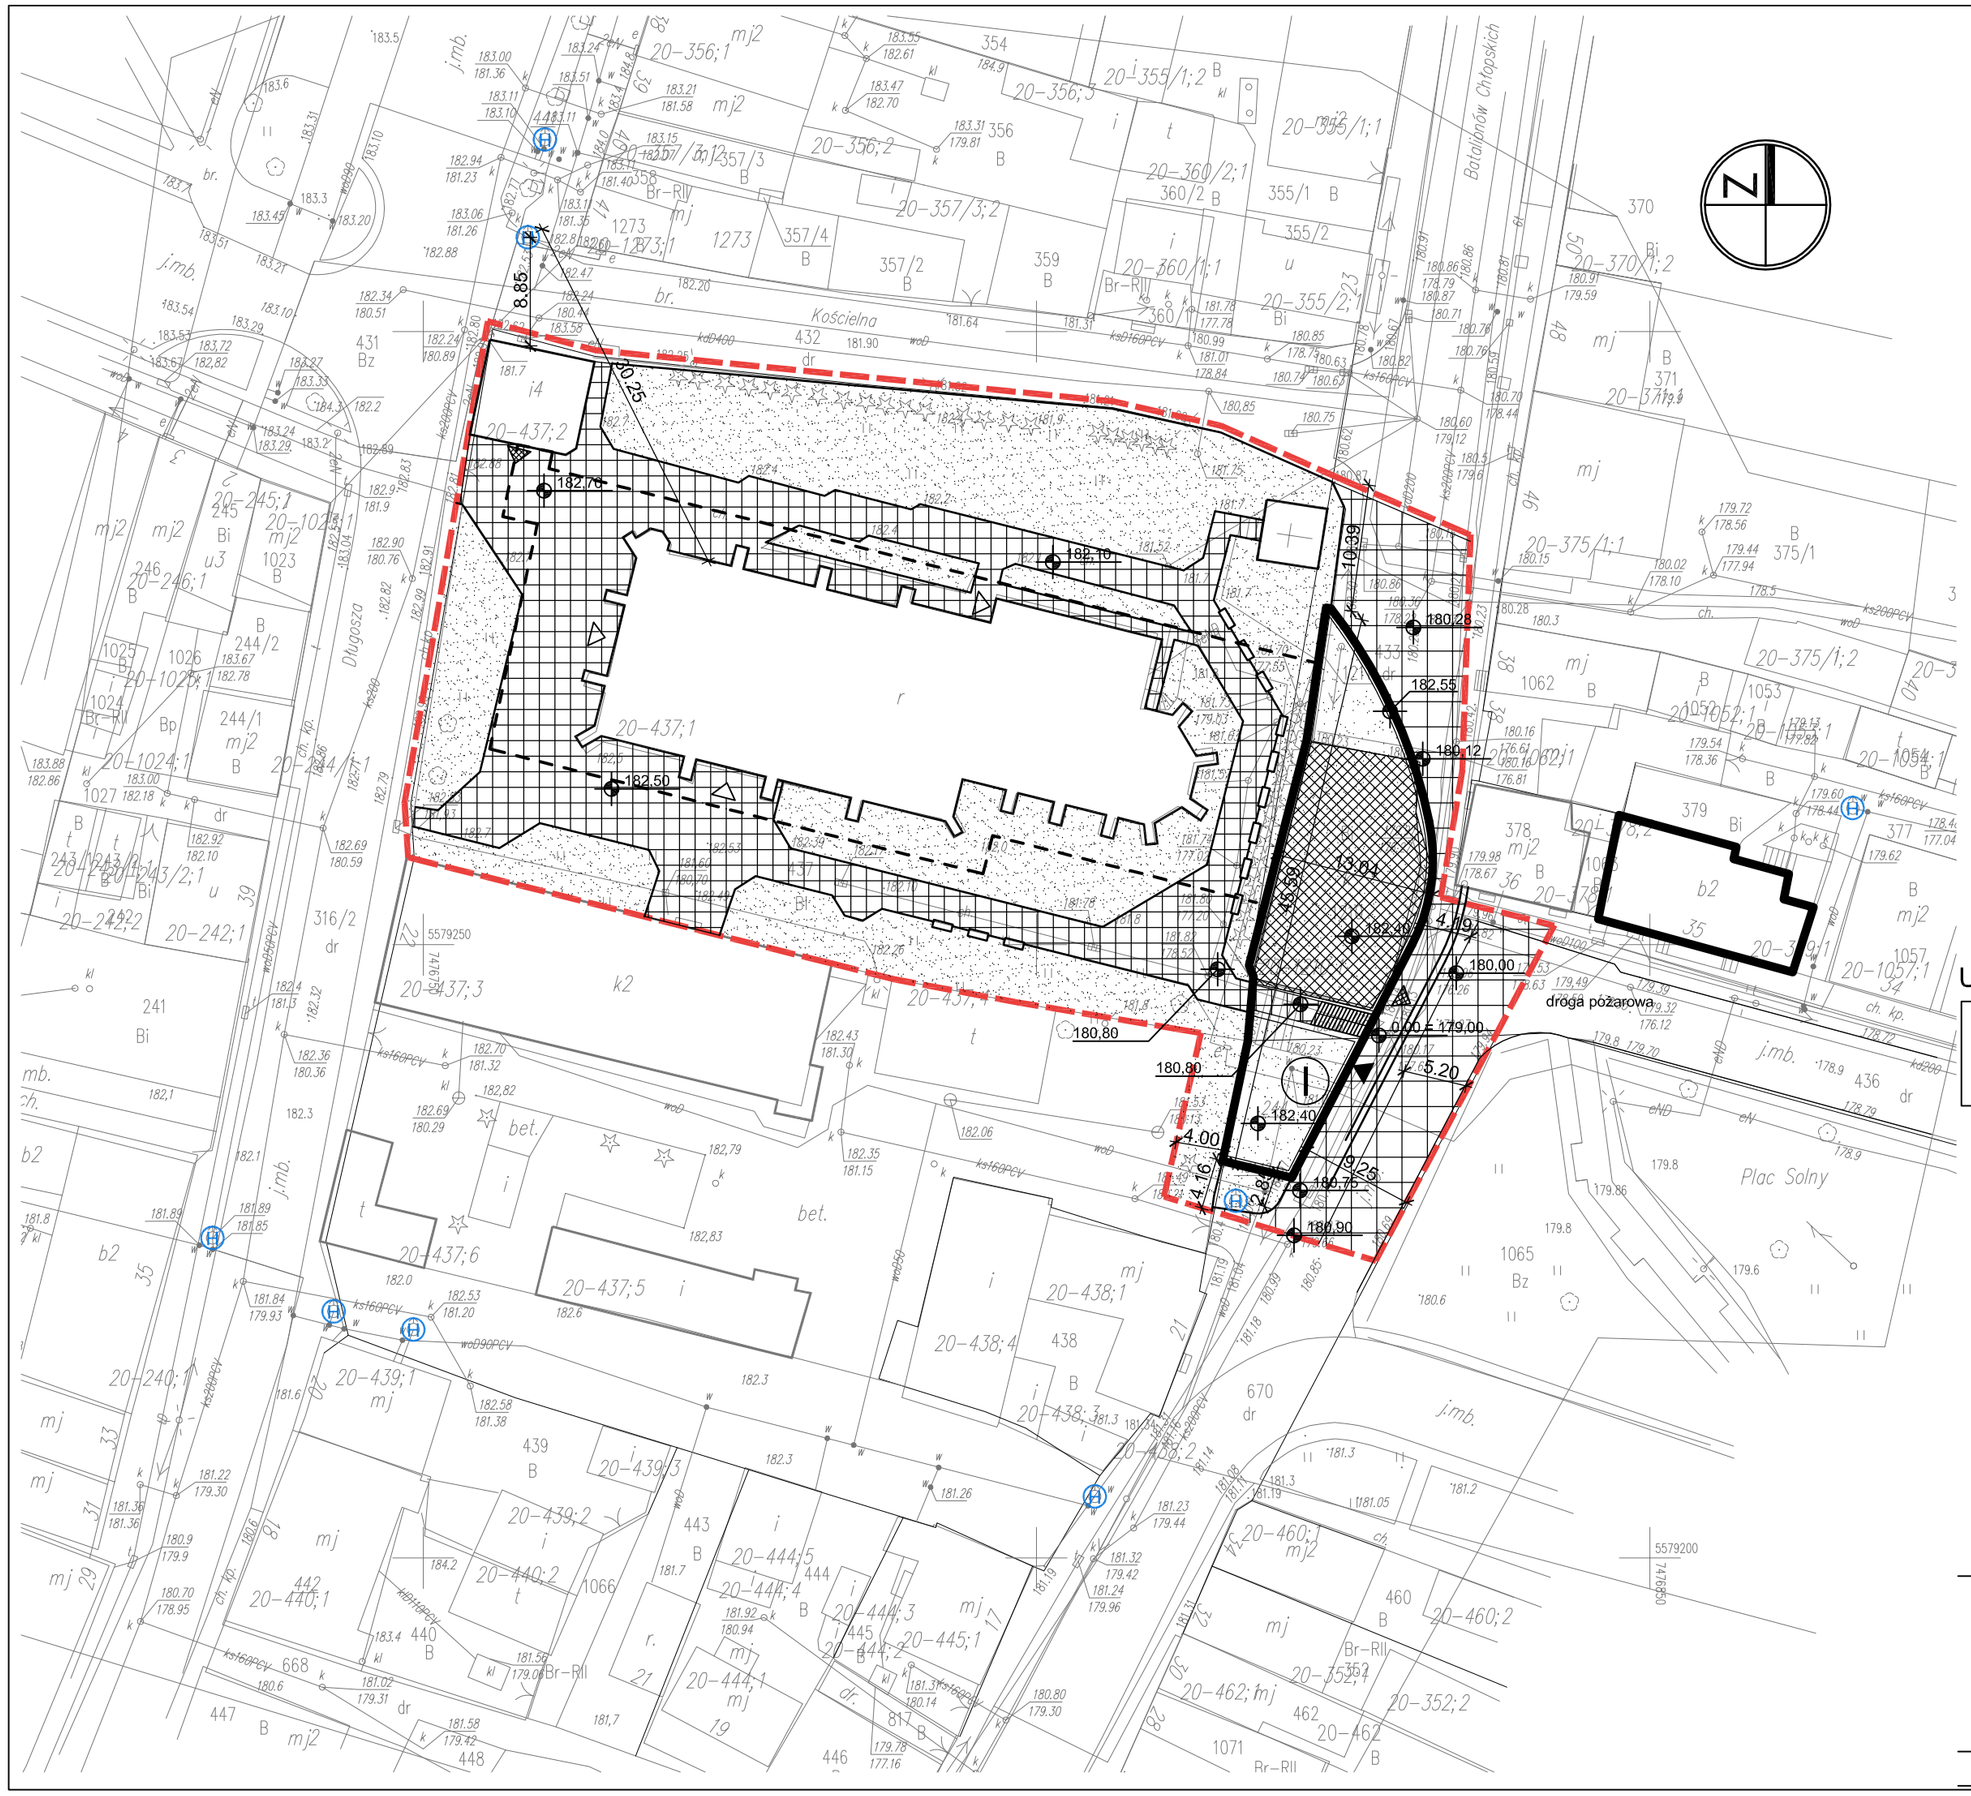


LEGENDA

zakres opracowania PB,
pow terenu podlegająca przekształceniu,
obszar oddziaływania inwestycji

działki nr 20-1210 20-670
20-437 20-433
20-436 20-1211

budynki istniejące
kolegiata, dzwonnica

budynek istniejący pawilonu archeo.

budynek rozbudowywany

projektowana część
podziemna bud.

ilość kondygnacji nadziemnych

wejście do budynku
istniejące / projektowane

wyjście ewakuacyjne

istniejący hydrant

nawierzchnie

zieleń niska / zielony dach - 1842m2

powierzchnia utwardzona - 1510m2

UWAGA !!! WSZYSTKIE WYMIARY SPRAWDZIĆ NA BUDOWIE


URBANISTYKA+ARCHITEKTURA+KONSERWACJA+MODERNIZACJE+WNĘTRZA+INWESTYCJE

STUDIO ARCHITEKTONICZNE ~ ANDRZEJ KADŁUCZKA ~ PROF.DR INŻ. ARCHITEKT SARP
ADRES STUDIA: 31-425 KRAKÓW, UL. ROGATKA 3 / 8, TEL.:012 418 00 11, TEL./FAX: 012 418 10 56
ADRES : 30-075 KRAKÓW, UL.RACŁAWICKA 30 B/2 TEL./FAX:+48/12/633-93-13


OBIEKT: PAWILON ARCHEOLOGICZNY, KOLEGIATA
DZ. NR 1210, 1211, 437, 436, 433, 670 WIŚLICA

INWESTOR: MUZEUM NARODOWE W KIELCACH
25-010 KIELCE, PL. ZAMKOWY 1

TEMAT: PRZEBUDOWA ORAZ ROZBUDOWA PAWILONU ARCHEOLOGICZNEGO W ULICY BATALIONÓW CHŁOPSKICH WRAZ ZE ZMIANĄ ZAGOSPODAROWANIA TERENU, ALE BEZ ZMIANY UŻYTKOWANIA, ORAZ PRZEBUDOWA I ROZBUDOWA EKSPOZYCJI ARCHEOLOGICZNEJ W PODZIEMIACH KOLEGIATY, ORAZ ZABEZPIECZENIA KONSTRUKCYJNE I PRZECIW WILGOCIOWE MURÓW FUNDAMENTOWYCH I PRZYZIEMIA KOLEGIATY I DZWONNICY WRAZ ZE ZMIANĄ ZAGOSPODAROWANIA TERENU, ALE BEZ ZMIANY UŻYTKOWANIA, WYKONYWANYCH W RAMACH PRZEDSIĘWZIĘCIA MUZEUM NARODOWEGO W KIELCACH PN.: *„MODERNIZACJA MUZEUM ARCHEOLOGICZNEGO W WIŚLICY JAKO ODDZIAŁU MUZEUM NARODOWEGO W KIELCACH WRAZ Z OTOCZENIEM W CELU ZABEZPIECZENIA I OCHRONY UNIKATOWYCH OBIEKTÓW DZIEDZICTWA NARODOWEGO”.*

FAZA: PROJEKT BUDOWLANY

TYTUŁ RYSUNKU : ZAGOSPODAROWANIE TERENU - LOKALIZACJA

| | | |
|---|---|---|
| GŁ.PROJ./AUTOR : | PROF. ARCH. ANDRZEJ KADŁUCZKA upr. proj. 220/82 | PODPIS:..... |
| PROJEKTANT : | ARCH. DOMINIK PRZYGODZKI | PODPIS:..... |
| WSPÓŁPRACA : | ARCH. MAGDA WĘGIEL | PODPIS:..... |
| | ARCH. ŁUKASZ ŁUKASZEWSKI | PODPIS:..... |
| SPRAWDZAJĄCY : | ARCH. ŁUKASZ JANKIEWICZ upr.proj. MPOIA/003/2009 | PODPIS:..... |

SKALA: 1:500 DATA: 03.2017 UMOWA: Nr ... RYS.: PZT01